


VILLA GLAMOUR

OBRYS BALKONÓW PIERWSZEGO PIĘTRA

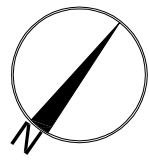

LEGENDA

- M.2.1** MIESZKANIE 1-POK. - $Pu = 20.2m^2$
- M.2.2** MIESZKANIE 2-POK. - $Pu = 35.2m^2$
- M.2.3** MIESZKANIE 2-POK. - $Pu = 35.6m^2$
- M.2.4** MIESZKANIE 2-POK. - $Pu = 36.2m^2$
- TARAS



BUDYNEK MIESZKALNO-USŁUGOWY
(APARTAMENTY MIESZKALNE Z CZĘŚCIĄ
USŁUGOWĄ W PARTERZE BUDYNKU)


Jurata, ul Ratibora (dz. nr 46)

INWESTOR

Tantra Invest Sp. z o.o.
ul. Kołobrzeska 33, Gdańsk

SYTUACJA

SKALA 1 : 500

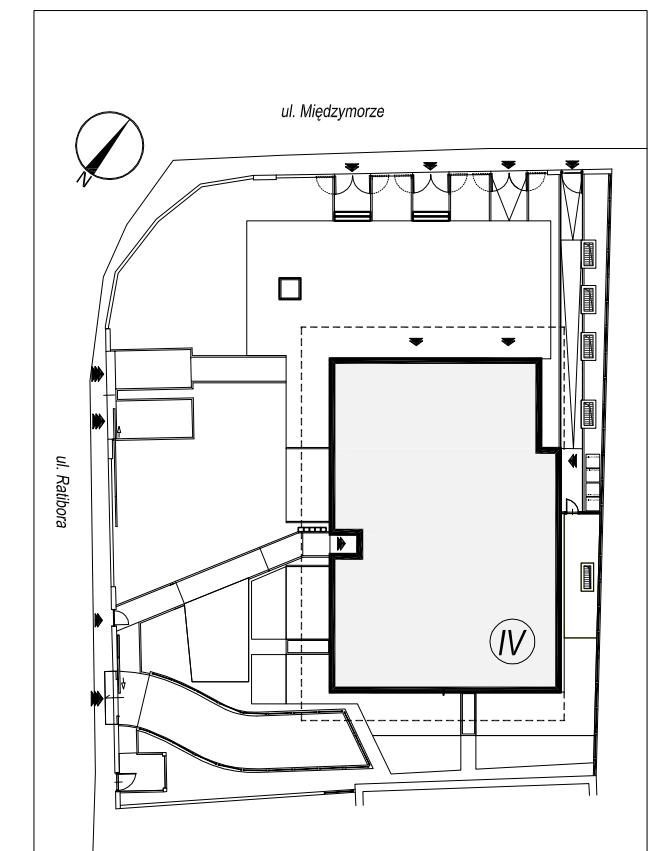

Powierzchnia użytkowa liczona wg normy PN-ISO 9836 i ROZPORZĄDZENIA
MINISTRA TRANSPORTU, BUDOWNICTWA I GOSPODARKI MORSKIEJ w sprawie
szczegółowego zakresu i formy projektu budowlanego

2 PIĘTRO

