



VILLA GLAMOUR

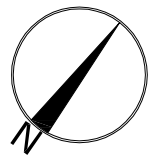

LEGENDA

- U.0.1** LOKAL USŁUGOWY - $P_u = 81.3m^2$
- M.0.1** MIESZKANIE 2-POK. - $P_u = 32.4m^2$
- M.0.2** MIESZKANIE 2-POK. - $P_u = 31.1m^2$
- M.0.3** MIESZKANIE 2-POK. - $P_u = 38.0m^2$
- M.0.4** MIESZKANIE 2-POK. - $P_u = 56.2m^2$
- TARAS

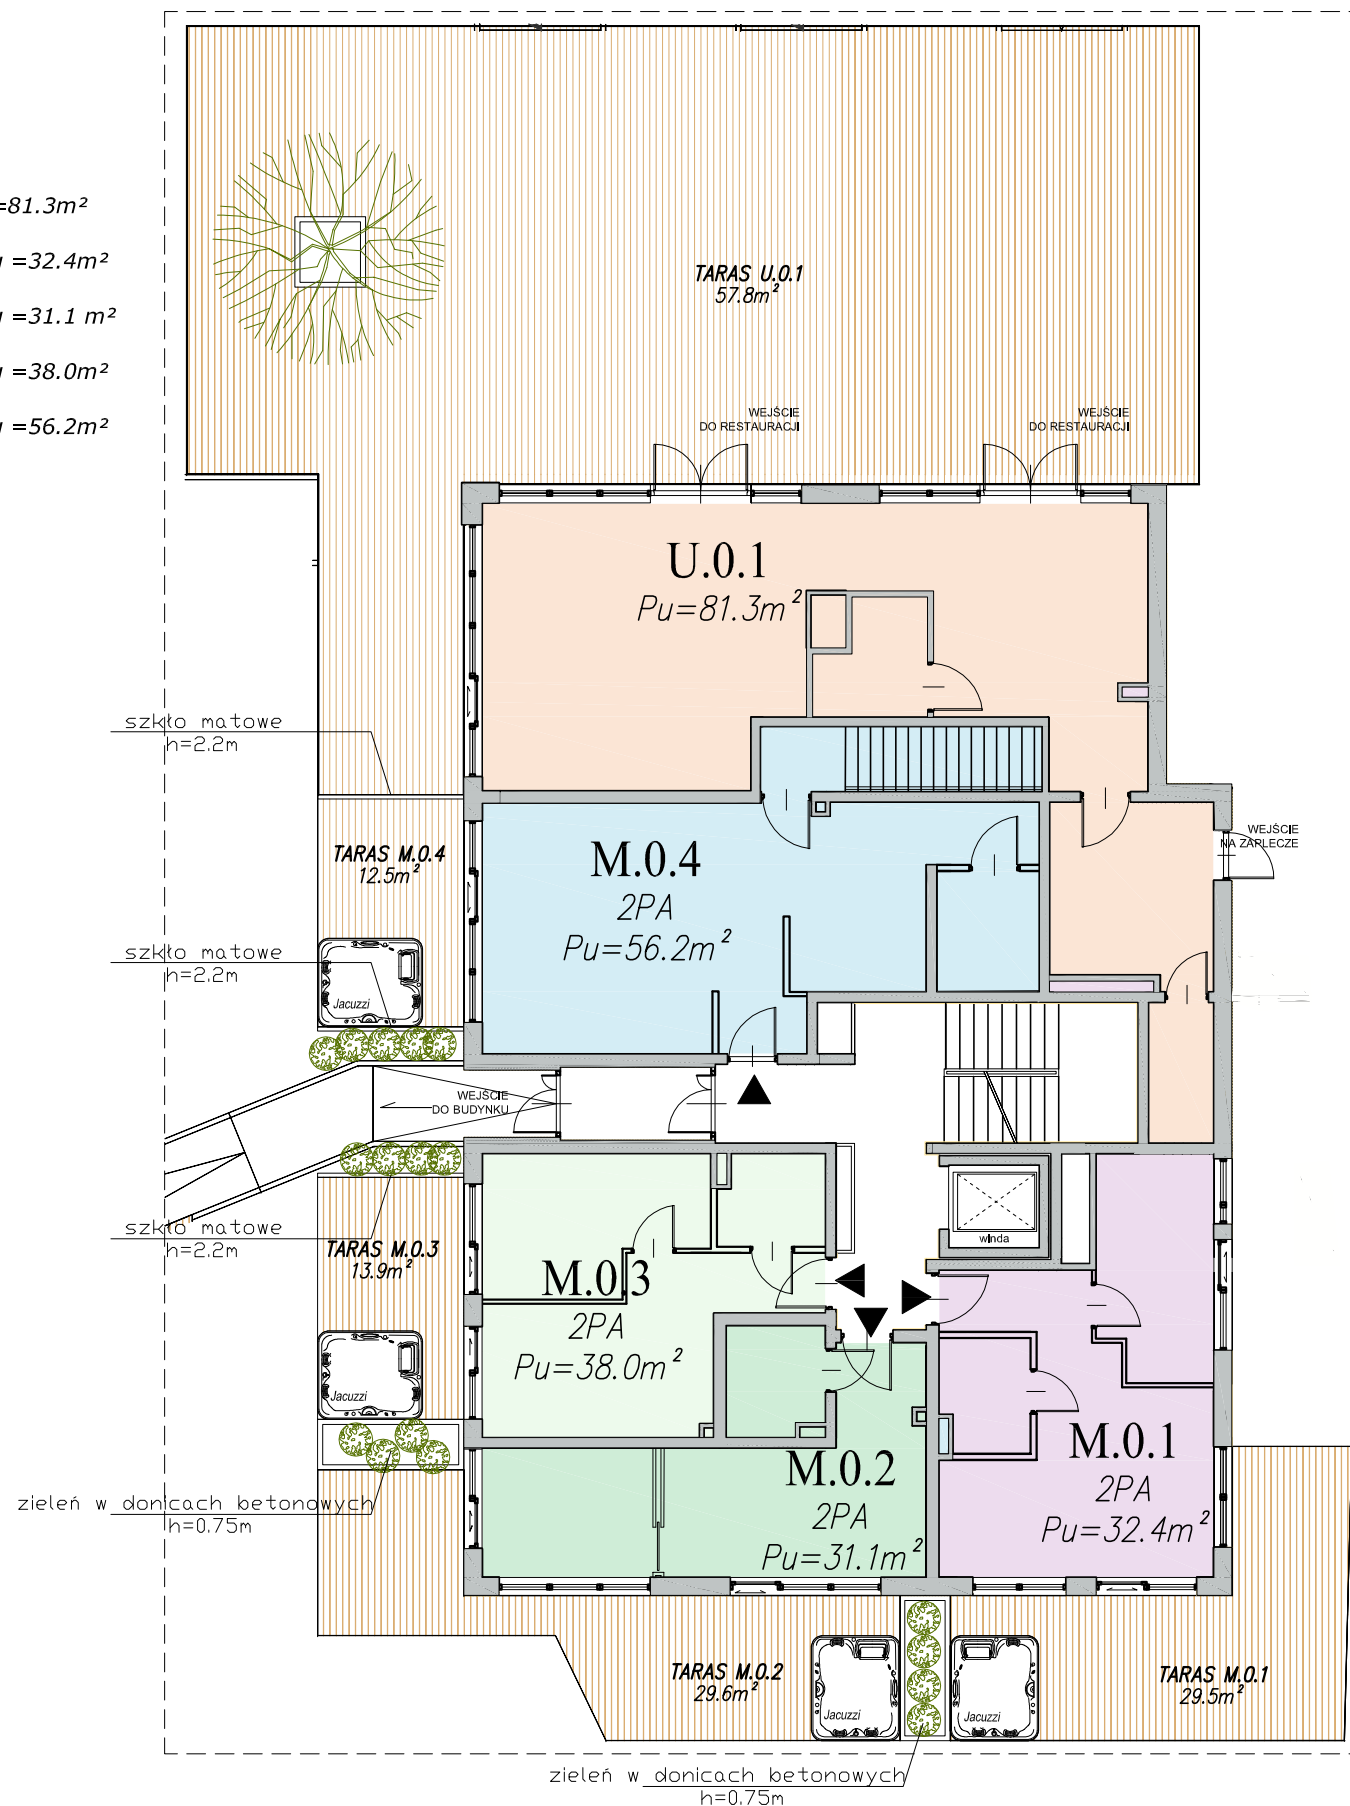

BUDYNEK MIESZKALNO-USŁUGOWY
(APARTAMENTY MIESZKALNE Z CZĘŚCIĄ
USŁUGOWĄ W PARTERZE BUDYNKU)


Jurata, ul Ratibora (dz. nr 46)

INWESTOR

Tantra Invest Sp. z o.o.
ul. Kołobrzeska 33, Gdańsk


SYTUACJA

SKALA 1 : 500

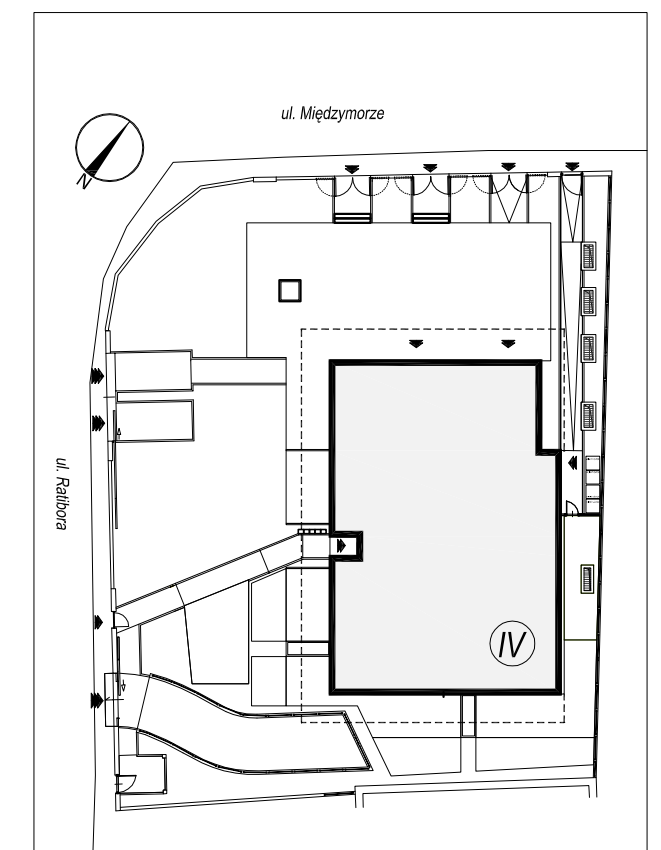

Powierzchnia użytkowa liczona wg normy PN-ISO 9836 i ROZPORZĄDZENIA
MINISTRA TRANSPORTU, BUDOWNICTWA I GOSPODARKI MORSKIEJ w sprawie
szczegółowego zakresu i formy projektu budowlanego

PARTER

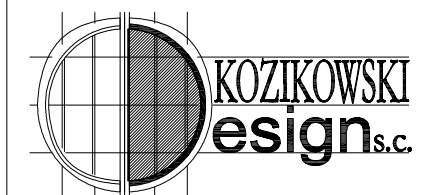

0 1 2 3 4 5m
SKALA 1 : 150