


# VILLA GLAMOUR



## LEGENDA

- M.1.1** MIESZKANIE 2-POK. -  $P_u = 30.5m^2$
- M.1.2** MIESZKANIE 2-POK. -  $P_u = 37.1m^2$
- M.1.3** MIESZKANIE 2-POK. -  $P_u = 44.5m^2$
- M.1.4** MIESZKANIE 2-POK. -  $P_u = 33.2m^2$
- M.1.5** MIESZKANIE 2-POK. -  $P_u = 50.4m^2$
- M.1.6** MIESZKANIE 2-POK. -  $P_u = 46.6m^2$
- TARAS

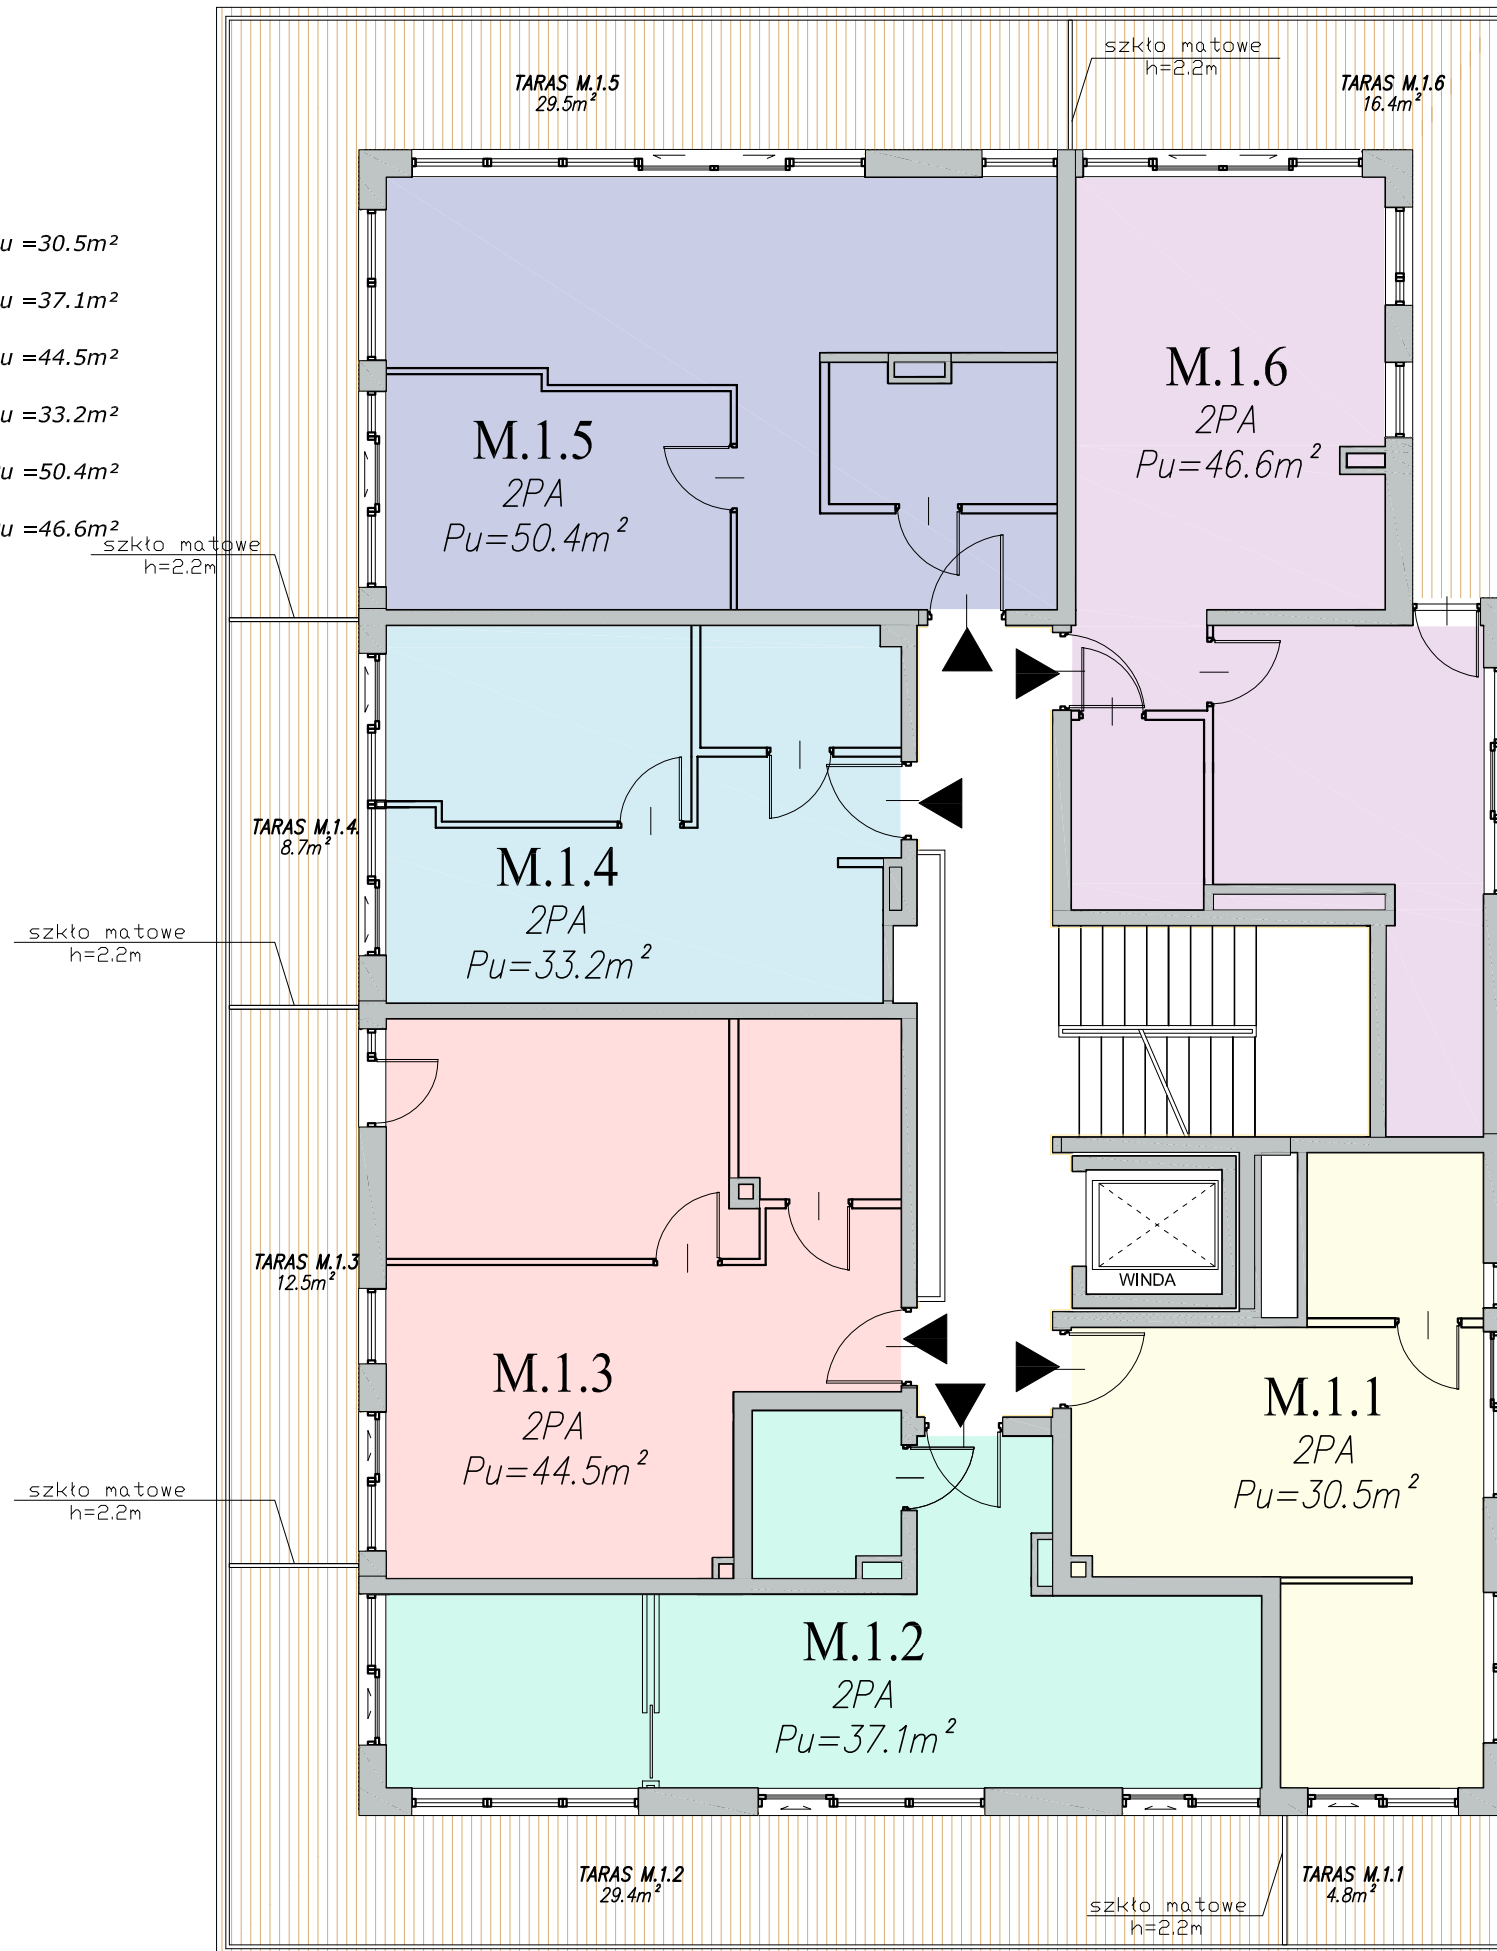

0 1 2 3 4 5m  
SKALA 1 : 100

BUDYNEK MIESZKALNO-USŁUGOWY  
(APARTAMENTY MIESZKALNE Z CZĘŚCIĄ  
USŁUGOWĄ W PARTERZE BUDYNKU)


Jurata, ul Ratibora (dz. nr 46)

INWESTOR

Tantra Invest Sp. z o.o.  
ul. Kołobrzeska 33, Gdańsk

## SYTUACJA

SKALA 1 : 500

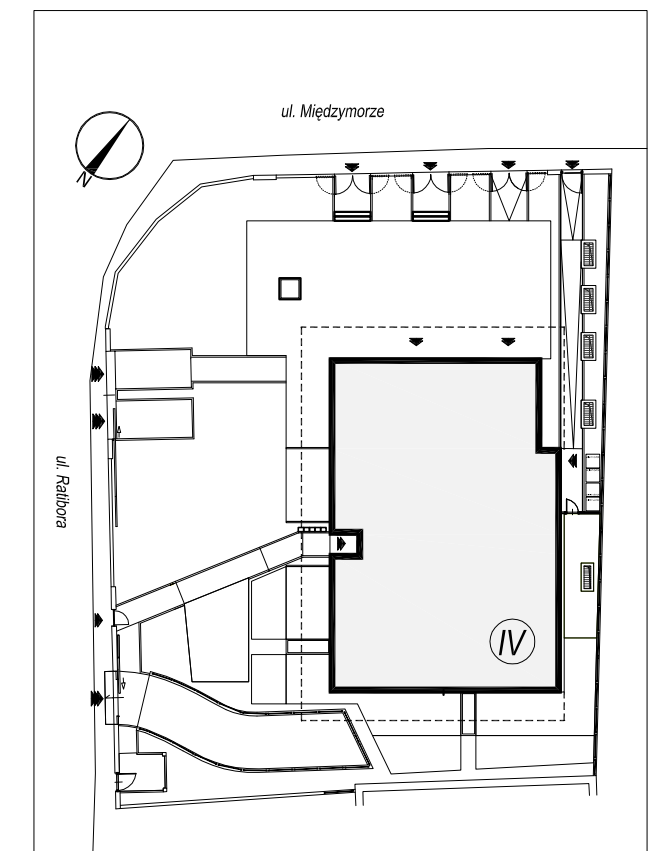

Powierzchnia użytkowa liczona wg normy PN-ISO 9836 i ROZPORZĄDZENIA  
MINISTRA TRANSPORTU, BUDOWNICTWA I GOSPODARKI MORSKIEJ w sprawie  
szczegółowego zakresu i formy projektu budowlanego

## 1 PIĘTRO

