


VILLA GLAMOUR

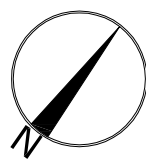


LEGENDA

- HALA GARAŻOWA
- POMIESZCZENIA SKŁADOWANIA
- POMIESZCZENIE GOSPODARCZE
- WJAZD DO GARAŻU

P1	HALA GARAŻOWA-MIEJSCA POSTOJOWE	289.1m ²
P2	PRALNIA	3.6m ²
P3	MIEJSCE POSTOJOWE ZEWNĘTRZNE	23.8m ²
P4	STREFA WJAZDU	11.4m ²
P5	RAMPA	73.6m ²
	POWIERZCHNIA ŁĄCZNA	401,5 m ²

BILANS POWIERZCHNI POMIESZCZEŃ SKŁADOWANIA		
NR	NAZWA POMIESZCZENIA	POW.
K1	POM. SKŁADOWANIA KÓŁ	7.6m ²
K2	POM. SKŁADOWANIA KÓŁ	3.2m ²
K3	POM. SKŁADOWANIA KÓŁ	3.1m ²
K4	POM. SKŁADOWANIA KÓŁ	4.1m ²
K5	POM. SKŁADOWANIA KÓŁ	4.6m ²
K6	POM. SKŁADOWANIA KÓŁ	3.6m ²
K7	POM. SKŁADOWANIA KÓŁ	1.8m ²
K8	POM. SKŁADOWANIA KÓŁ	2.7m ²
K9	POM. SKŁADOWANIA KÓŁ	3.4m ²
K10	POM. SKŁADOWANIA KÓŁ	6.8m ²
	POWIERZCHNIA ŁĄCZNA	40.9m ²

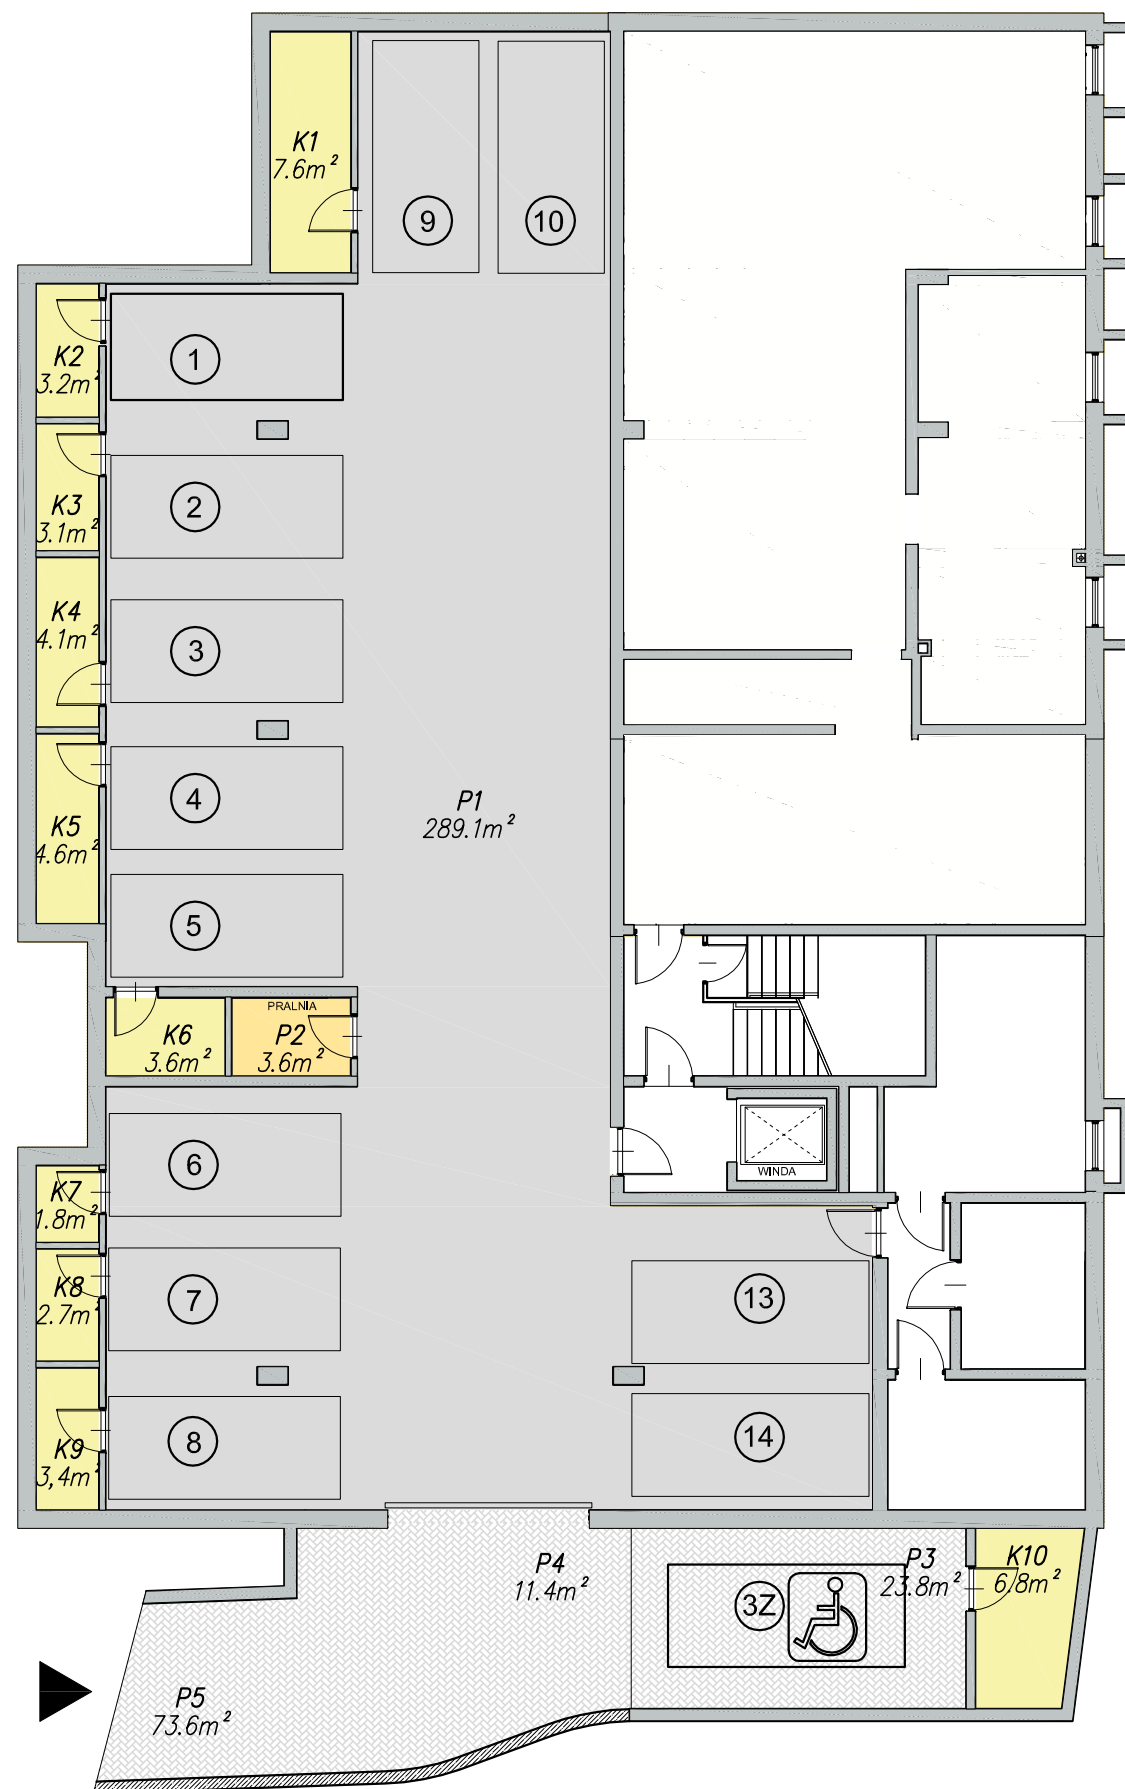

BUDYNEK MIESZKALNO-USŁUGOWY
(APARTAMENTY MIESZKALNE Z CZĘŚCIĄ
USŁUGOWĄ W PARTERZE BUDYNKU)


Jurata, ul Ratibora (dz. nr 46)

INWESTOR

Tantra Invest Sp. z o.o.
ul. Kołobrzeska 33, Gdańsk

SYTUACJA

SKALA 1 : 500

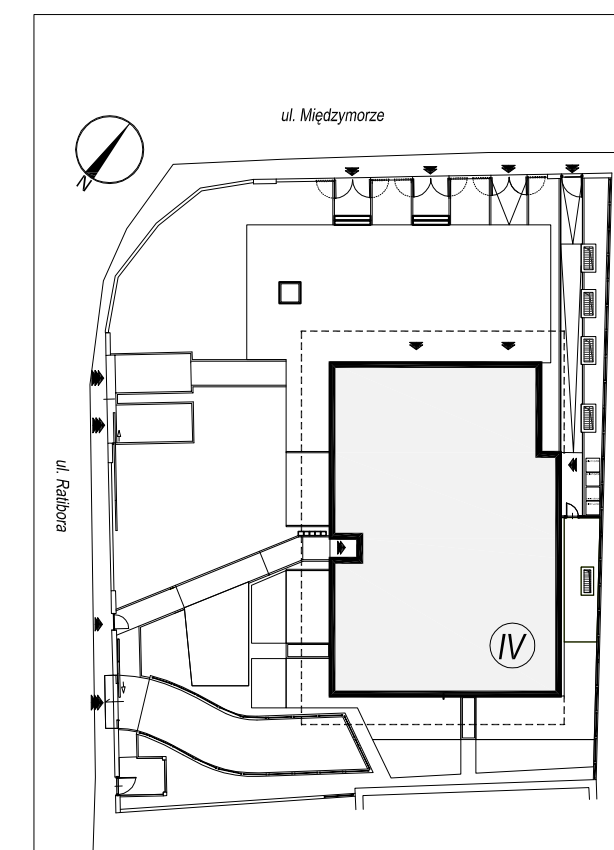

Powierzchnia użytkowa liczona wg normy PN-ISO 9836 i ROZPORZĄDZENIA
MINISTRA TRANSPORTU, BUDOWNICTWA I GOSPODARKI MORSKIEJ w sprawie
szczegółowego zakresu i formy projektu budowlanego

PIWNICA

